

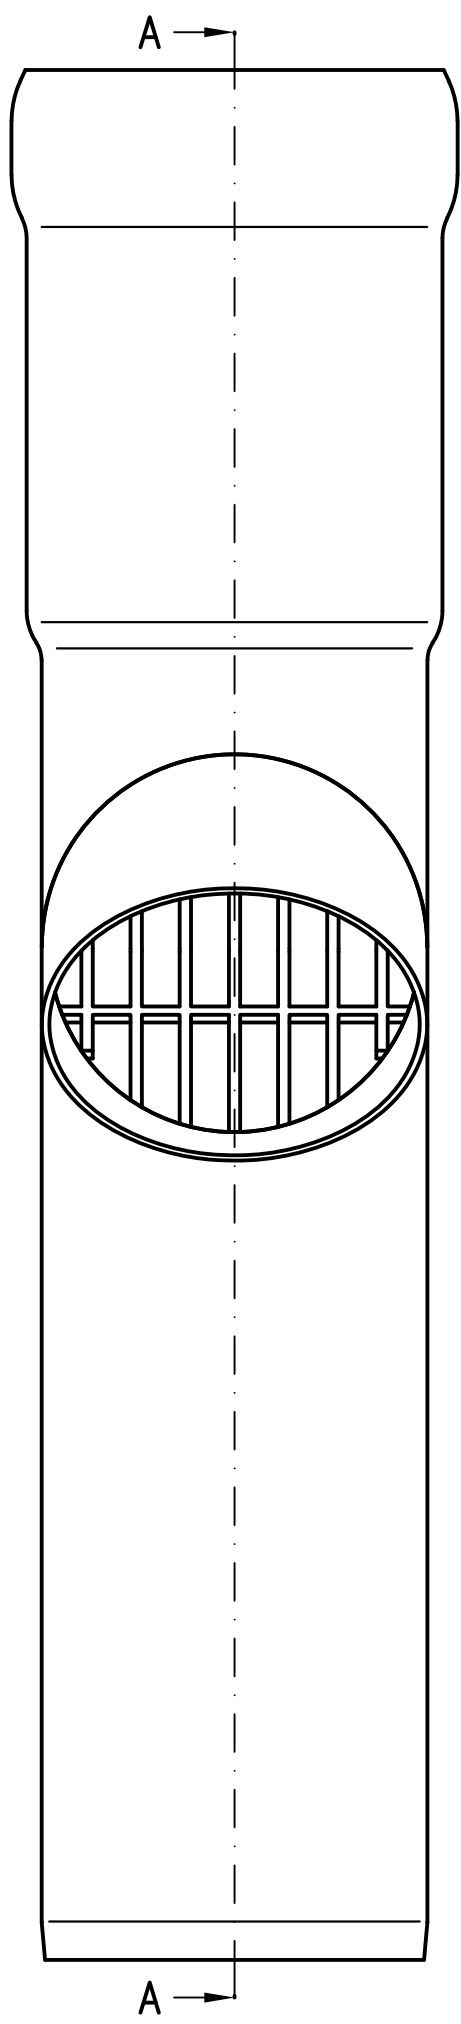
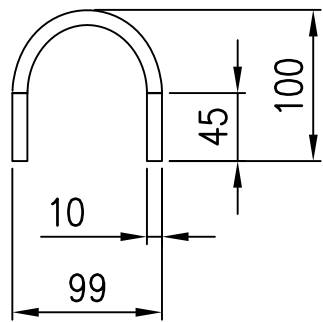


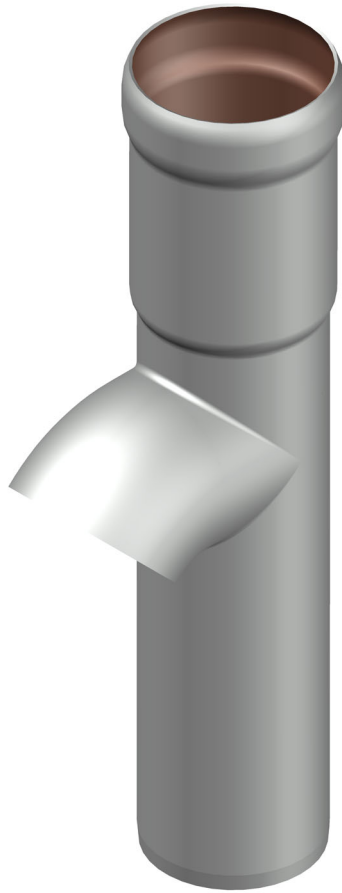

Rohrende leicht
eingezogen

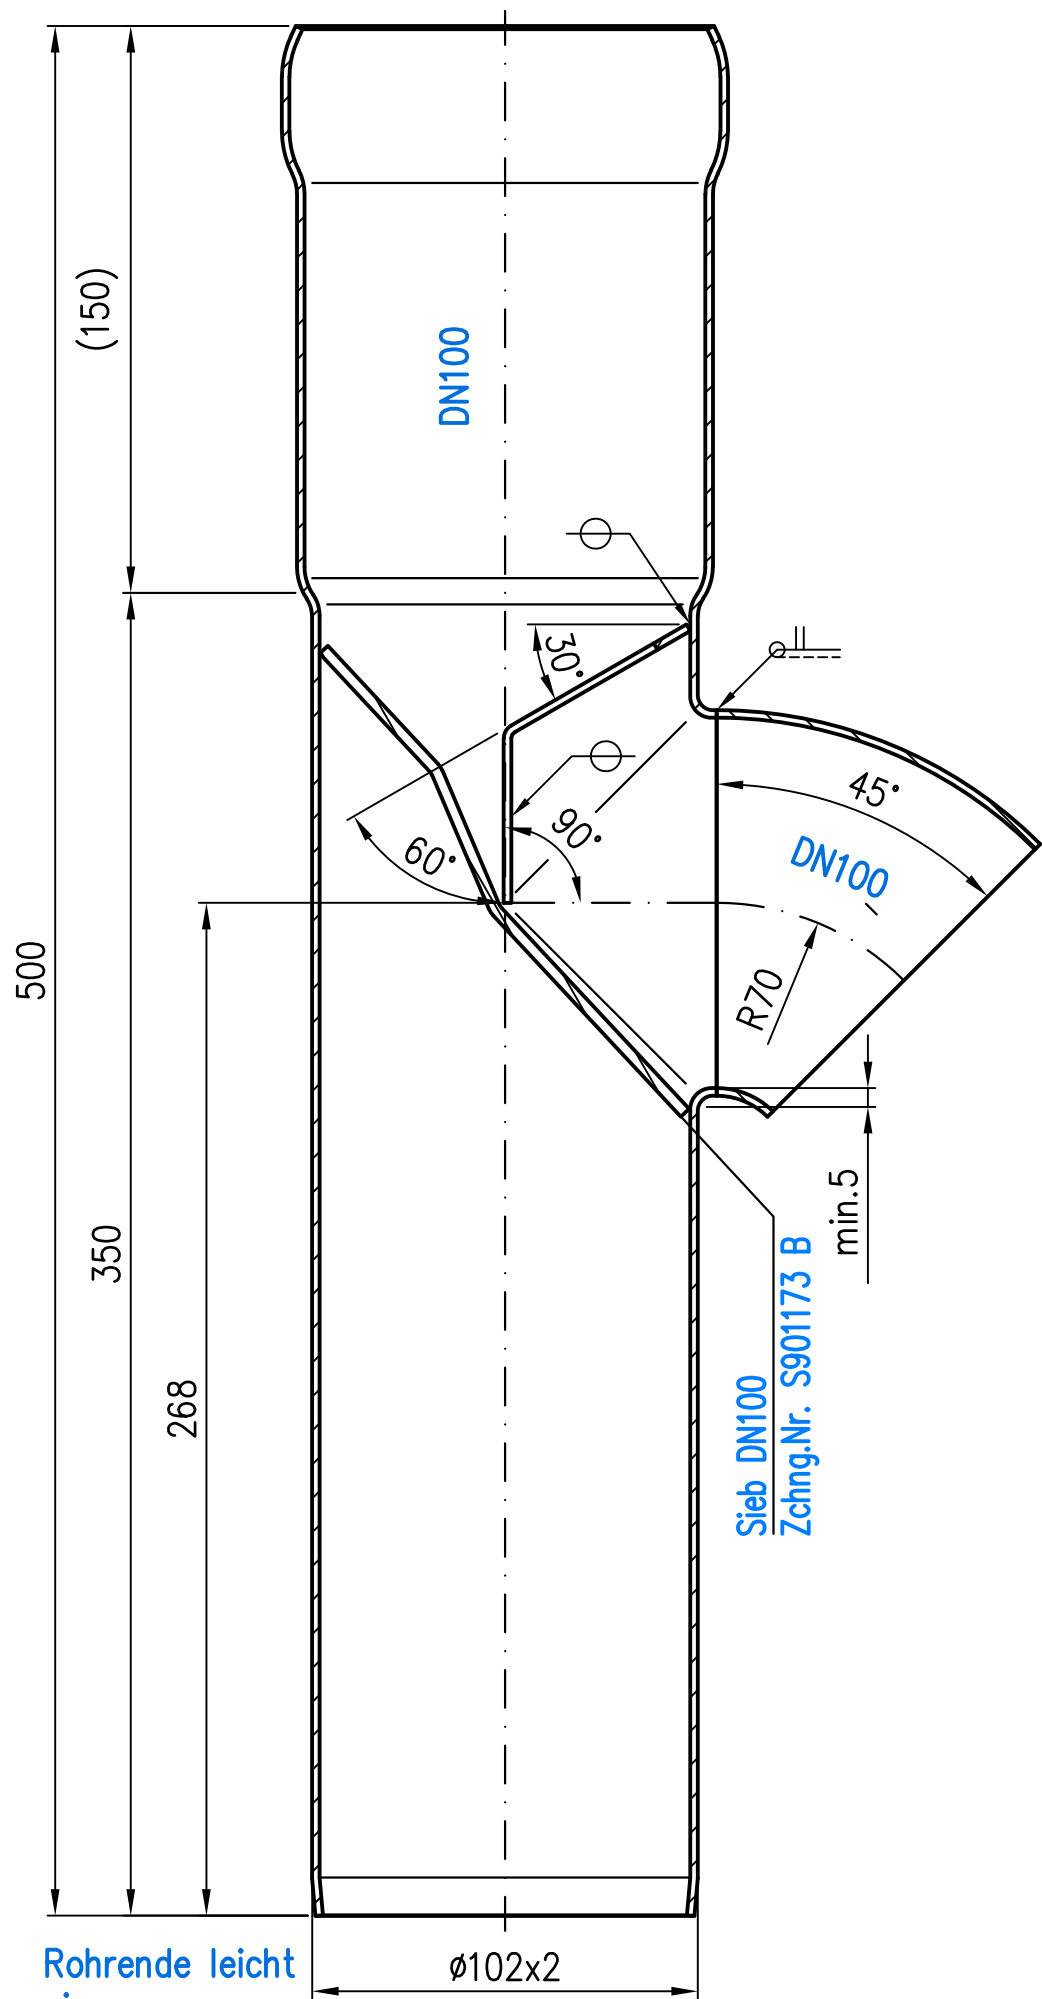

Spritzschutz
1:5 t=2mm

Prüfungsnummer:				Werkstoff: E195 EN10305 feuerverzinkt mit Innenbeschichtung				
				Maßstab 1:2	Zul. Abw. DIN EN 1123-2	Benennung	Zeichnungs Nr.	
						Laubfangformstück DN100	05536.100X	
				2006	Tag			Name
				Gez.	25.10.	Koeh		
				Gepr.	01.11.22	He	EDV-Art.Nr. 05536.100X	
				Norm.	01.11.22	Schm	05536.100X.dwg	
								Gewicht kg 3.3
				Änderung	Tag	Name	Bauvorhaben	